


**Mesures non localisées**

- 1.b Réaménagement des liaisons mobilité douce existantes
- 2 Aménagement de stationnement pour les cycles, étape 1
- 4.b Réaménagement des liaisons mobilité douce existantes le long des canaux
- 5 Aménagement de stationnement pour les cycles, étape 2
- 14 Réseaux de bus régionaux et urbains (mesures dispersées)
- 2-103 Extension du label «cité de l'énergie» hors LFIInfr

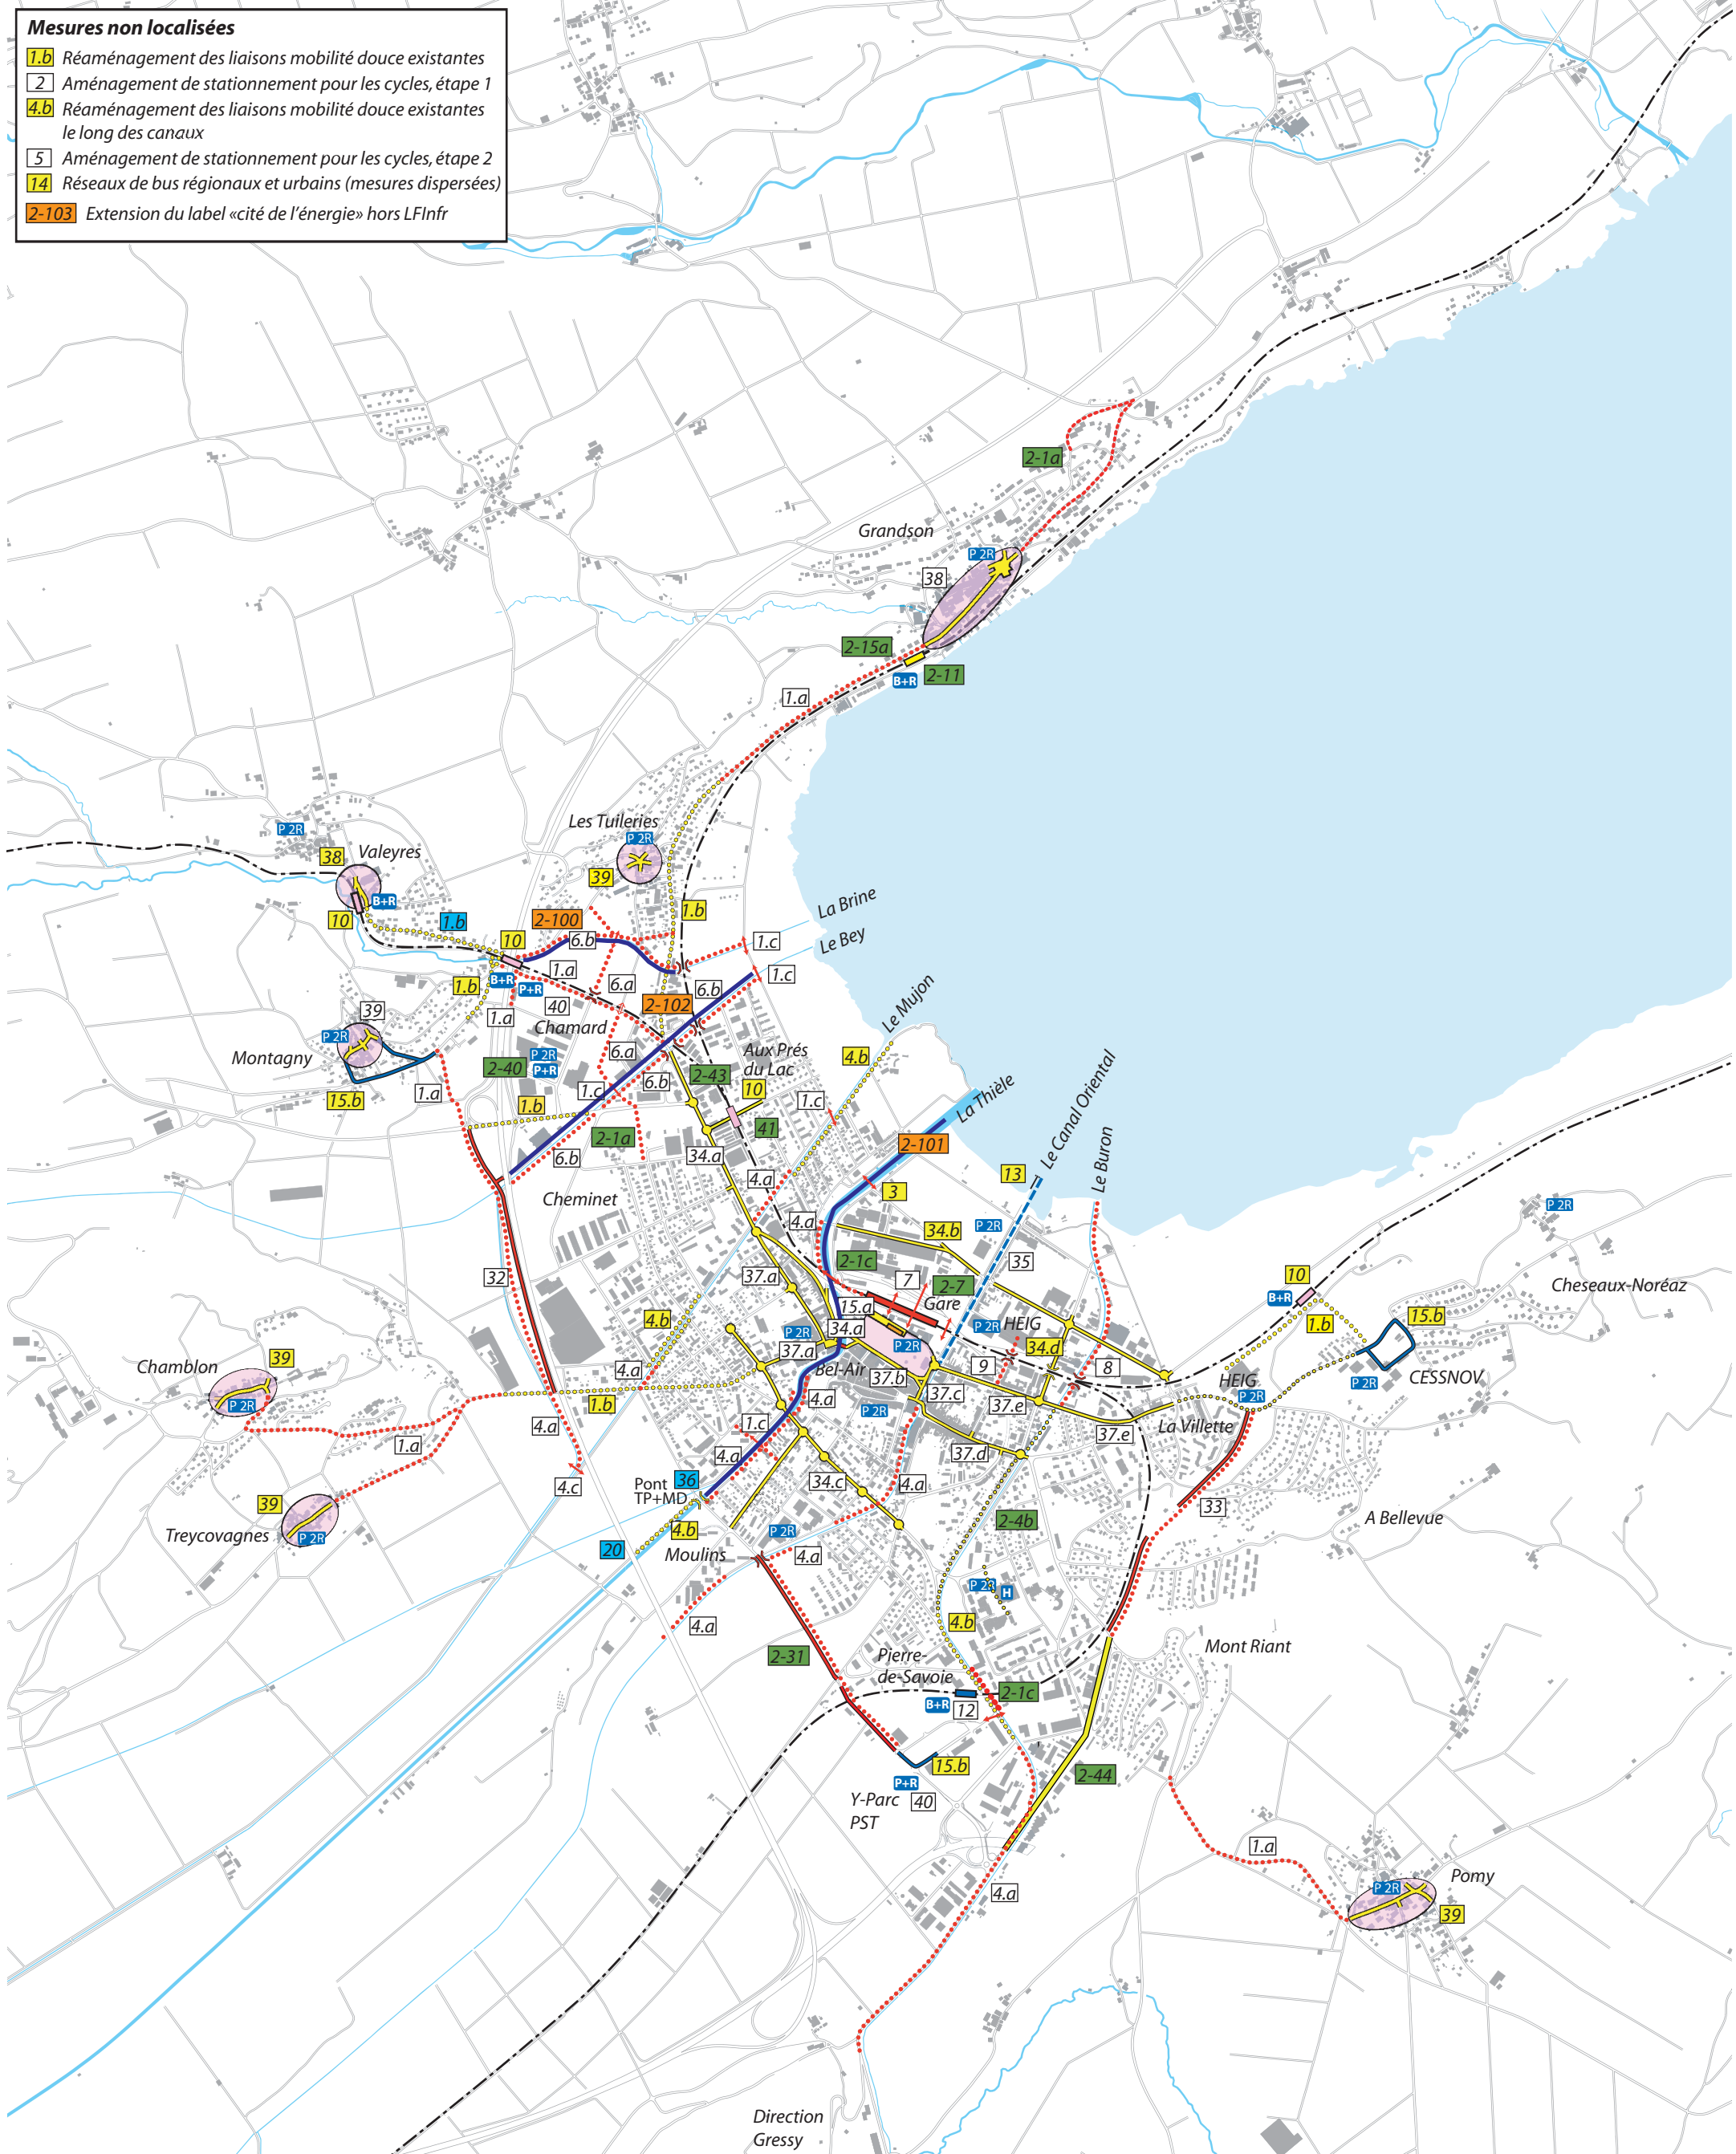

- |   |  |  |
|---|--|--|
| Nouvel axe routier  | Réaménagement axe routier                | Nouveau débarcadère  |
| Nouveau franchissement dénivelé   | Réaménagement de franchissement dénivelé | Nouvelle liaison lacustre et réaménagement des bords du canal        |
| Assainissement de franchissement à niveau de voie ferrée pour la mobilité douce | Réaménagement liaison mobilité douce     | Nouveau P+R / B+R  |
| Nouveau franchissement de canal pour la mobilité douce                          | Amélioration espace public central       | Nouveau stationnement 2 roues  |
| Nouveau tronçon mobilité douce  | Réaménagement interface bus              | Nouvelle station vélo  |
| Assainissement phonique   | Aménagement terminus de ligne            | Mesure PA 2007 - A1 / Réalisée avant 2011                            |
| Réaménagement des canaux  | Valorisation de l'interface de la halte  | Mesure PA 2007 - Ae / hors LFIInfr                                   |
|   | Nouvelle halte RER                       | Mesure PA 2012   |
|   | Transformation Gare                      | Mesure PA 2012 entièrement assumé par l'agglomération / hors LFIInfr |

AggloY 2012 - Carte 10  
Plan des mesures

